


0 1 2 3 4 5 6

skala 1:100

Uwaga: Powierzchnie poszczególnych pomieszczeń, jak i ich wyposażenie, mają jedynie charakter informacyjny. Zakres dostawy określa prospekt informacyjny. Inwestor zastrzega sobie prawo do drobnych korekt.

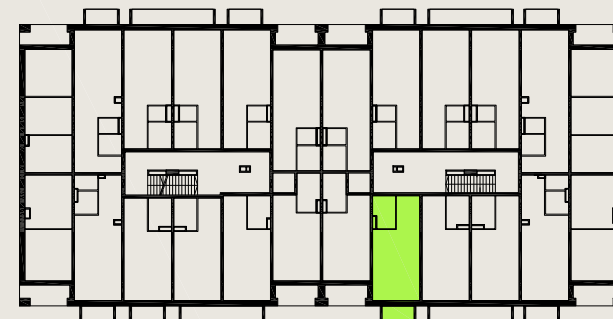

plan piętra 2

MIESZKANIE K2.2.2

1-POKOJOWE

1. pokój dzienny z aneksem kuchennym	25,86 m ²
2. łazienka	4,35 m ²

POWIERZCHNIA CAŁKOWITA 30,21 m²

3. balkon	3,00 m ²
-----------	---------------------