


0 1 2 3 4 5 6

skala 1:100

Uwaga: wyposażenie pomieszczeń ma charakter informacyjny, poglądowy.
Zakres dostawy określa prospekt informacyjny.

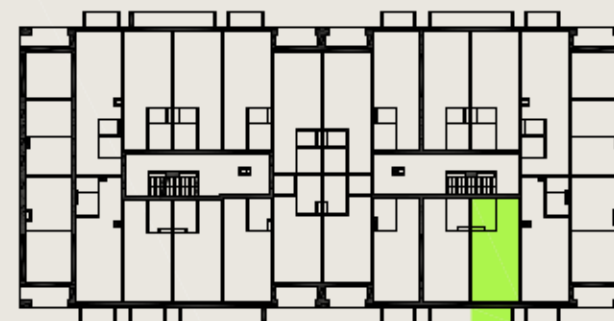

plan piętra 2

MIESZKANIE K2.2.9

1-POKOJOWE

1. pokój dzienny z aneksem kuchennym	26,09 m ²
2. łazienka	4,34 m ²
POWIERZCHNIA CAŁKOWITA	30,43 m²
3. balkon	3,80 m ²