


skala 1:100

Uwaga: Powierzchnie poszczególnych pomieszczeń, jak i ich wyposażenie, mają jedynie charakter informacyjny. Zakres dostawy określa prospekt informacyjny. Inwestor zastrzega sobie prawo do drobnych korekt.

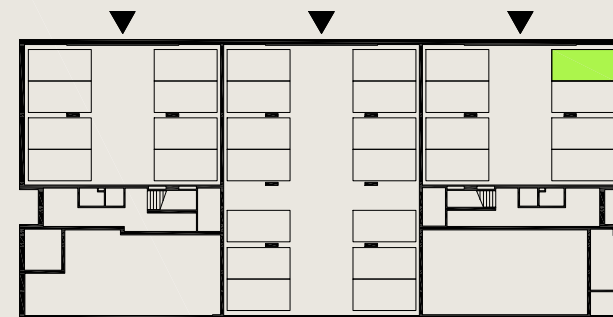

plan parteru

MIEJSCE PARKINGOWE 27

MIEJSCE PARKINGOWE W GARAŻU NR 3

POWIERZCHNIA CAŁKOWITA 12,5 m²